


### Ausbauquerschnitt AQ<sub>1</sub> - Variante 3 (optimiert)

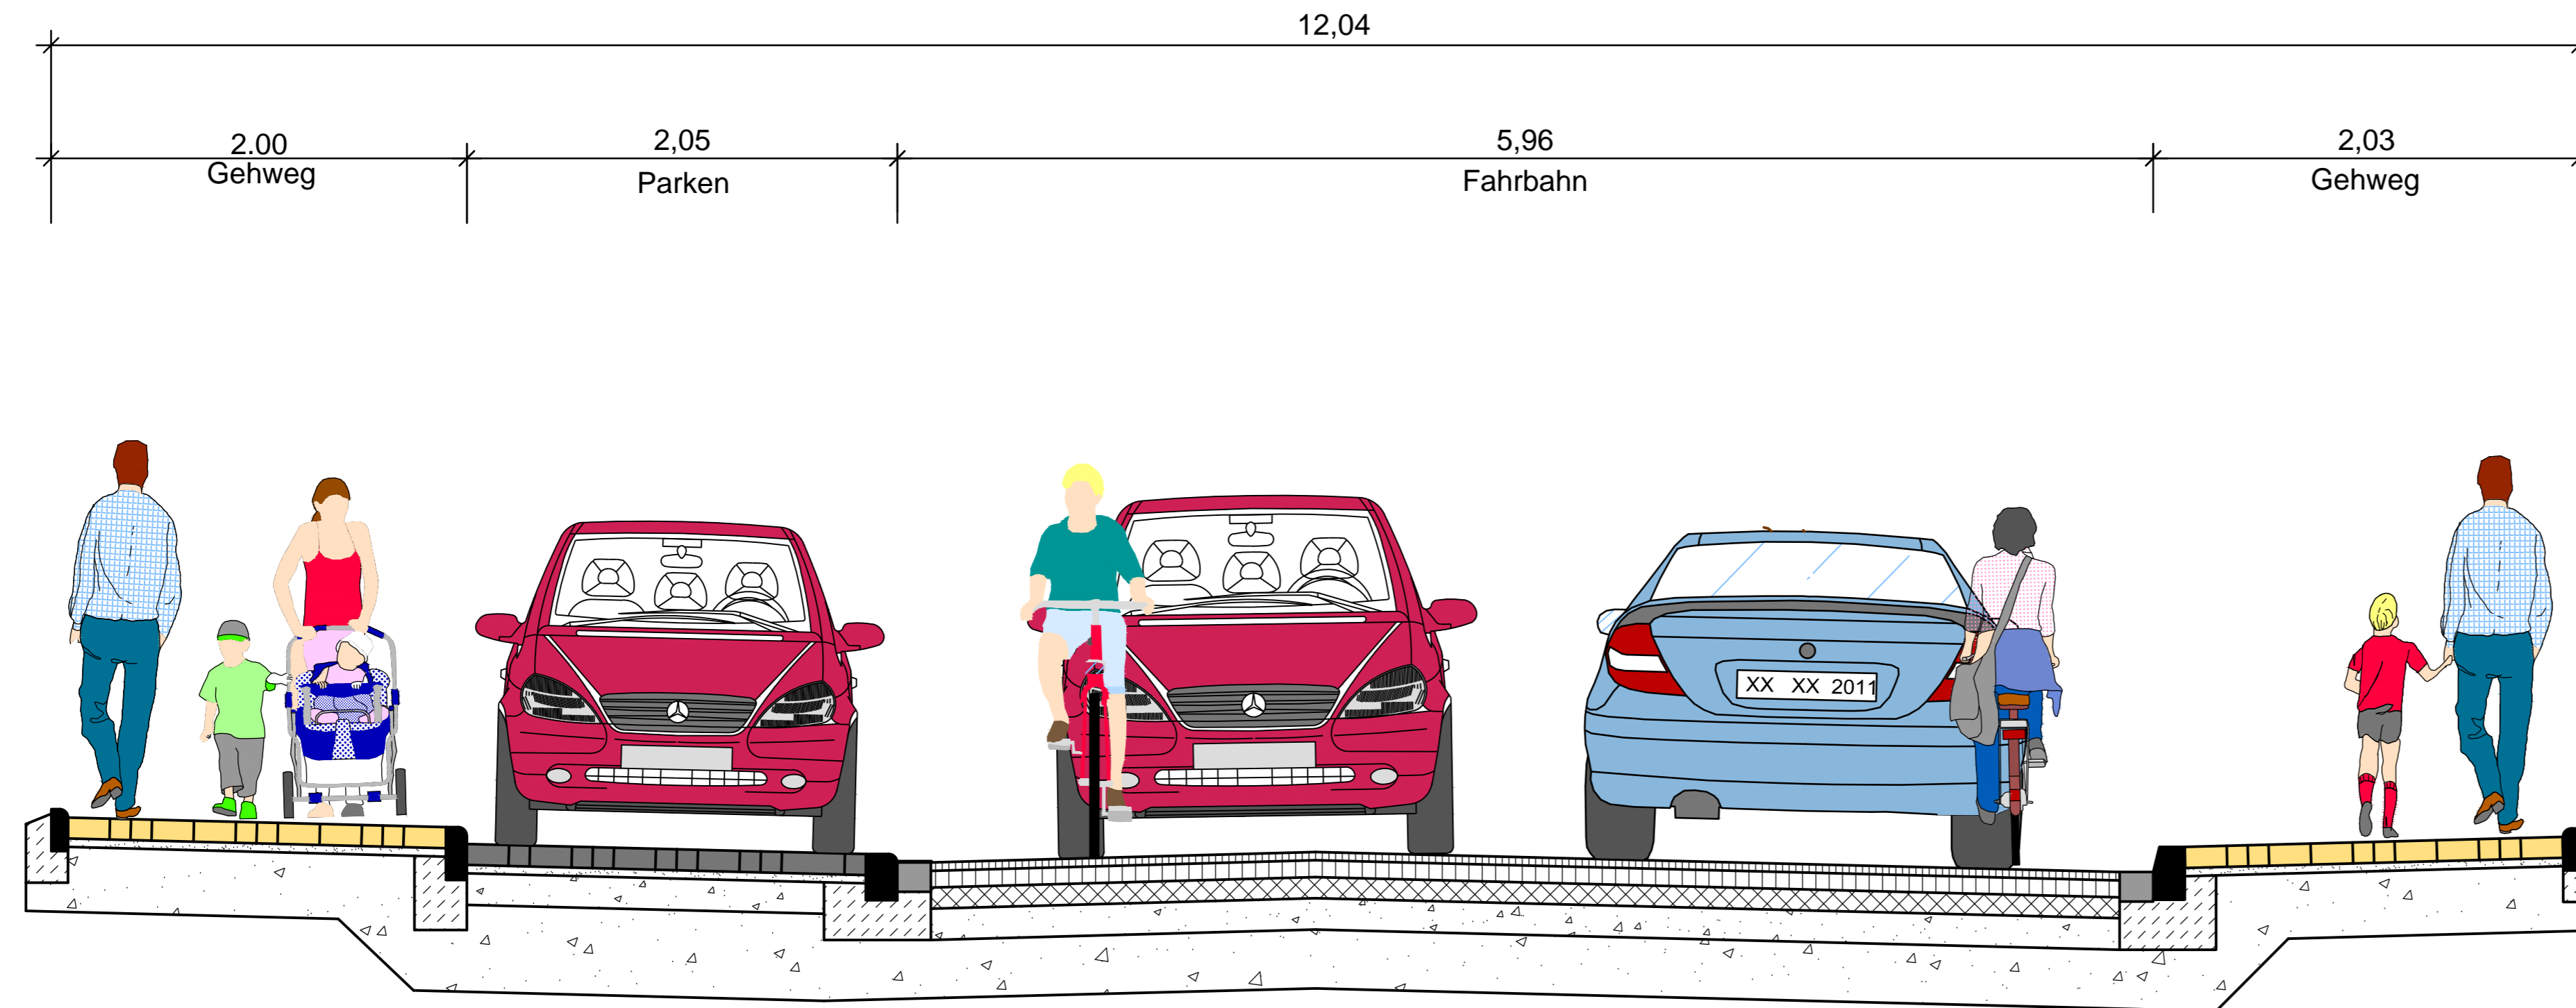

### STADT RHEINBACH

Fachbereich V  
 Bauplanung, Bauordnung, Bau, Infra-Struktur  
 D - 53359 Rheinbach, Schweigelstraße 23  
 Tel.: 02226/917-0 Fax.: 02226/917-215  
 Internet: www.rheinbach.de mail: Infothek@Stadt-Rheinbach.de

### Straßenbau Rheinbach Umgestaltung der Turmstraße Vorplanung

### Ausbauquerschnitt AQ - Variante 3 (optimiert)

PROJEKTNUMMER: <b>1259-11</b>	ANLAGE: 4	GESEHEN:
M.D.L.: 1 : 25	BLATTNUMMER: 1 - opt.1	
M.D.H.:	GRÖSSE: 950 x 297	
	NAME	GEPRÜFT:
BEARBEITET: 04.09.2017	WOHLLEBEN	
GEZEICHNET:	GENTGEN	
GEPRÜFT:	WOHLLEBEN	
GEÄNDERT:		

### KOHLLENBACH + SANDER

INHABER: VALLENDER · WOHLLEBEN GbR  
 BERATENDE INGENIEURE VBI DWA  
 ROCHUSSTRASSE 230-234, 53123 BONN - DUISDORF  
 TEL. (0228) 625896 u. 612606, FAX. (0228) 624230